



PLANTA BAJA

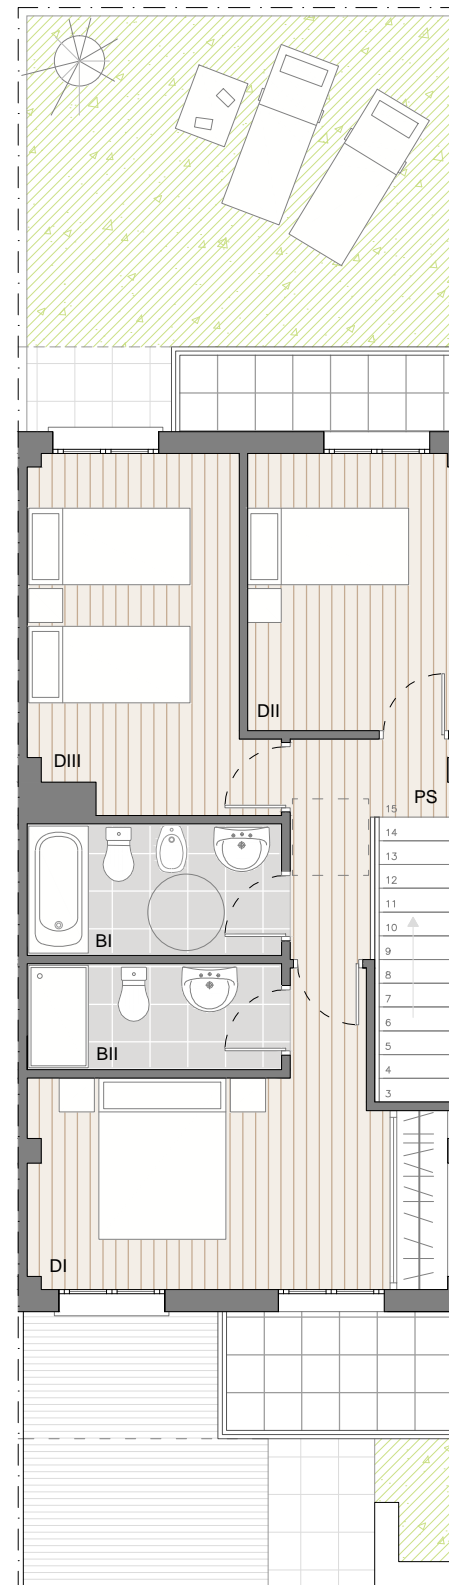

PLANTA PRIMERA

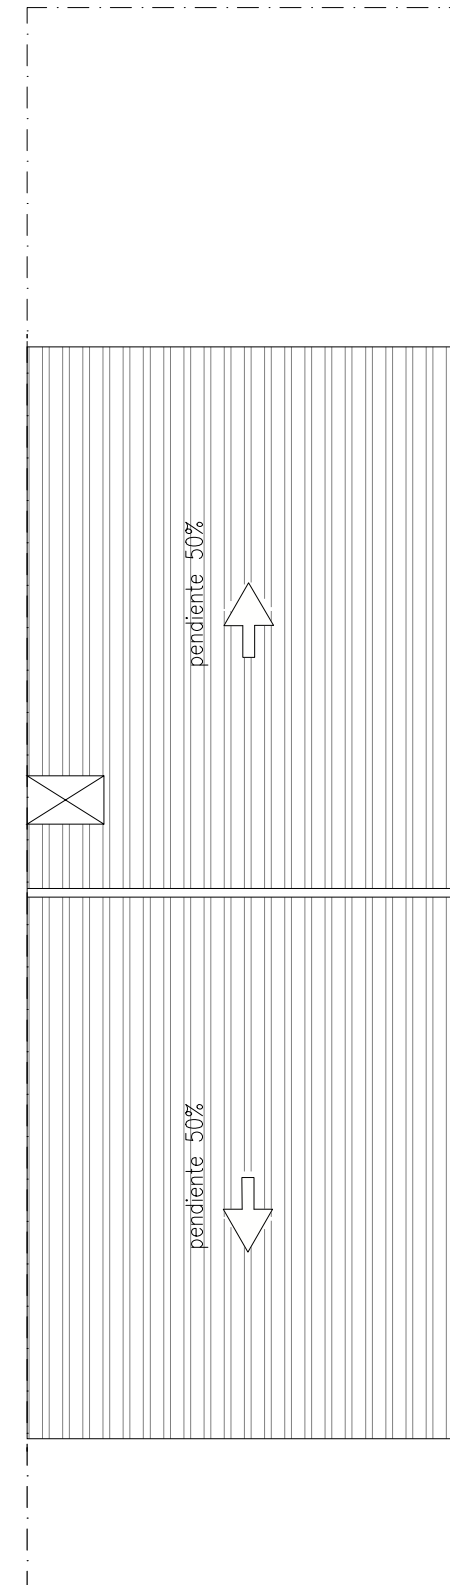

PLANTA DE CUBIERTAS

TIPO 1

SUPERFICIE ÚTIL INTERIOR (m²)

PLANTA BAJA

| | |
|--------------------|----------------------|
| (SC) Salón-Comedor | 19,28 m ² |
| (CO) Cocina | 8,98 m ² |
| (AS) Aseo | 2,75 m ² |
| (DES) Despensa | 0,98 m ² |
| (HLL) Distribuidor | 7,52 m ² |
| (ES) Escalera | 3,53 m ² |

PLANTA PRIMERA

| | |
|---------------------------------|----------------------------|
| (DI) Dormitorio ppal 1 | 13,20 m ² |
| (DII) Dormitorio 2 | 7,83 m ² |
| (BI) Baño 1 | 4,49 m ² |
| (DIII) Dormitorio 3 | 10,72 m ² |
| (BII) Baño ppal 2 | 3,59 m ² |
| (DIS) Distribuidor | 3,58 m ² |
| Total Sup. Útil Interior | 86,45 m² |


SUPERFICIE ÚTIL EXTERIOR (m²)

| | |
|---------------------------------|---------------------------|
| Terrazas | 7,10 m ² |
| Total Sup. Útil Exterior | 7,10 m² |

TOTAL SUP. ÚTIL (m²) 90,00 m²

TOTAL SUP. CONSTRUIDA* (m²) 107,98 m²

SITUACIÓN EN URBANIZACIÓN (fase 1)

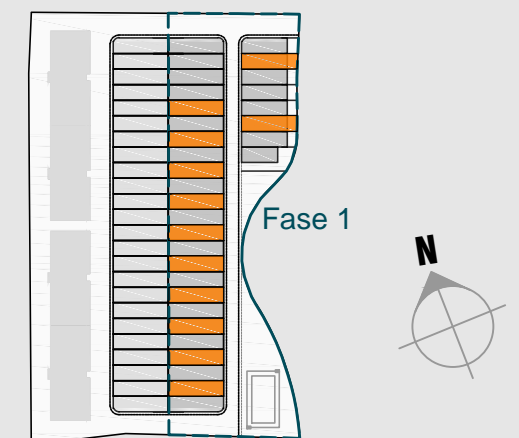

*Superficie construida cerrada + terrazas