




# TIPO 5

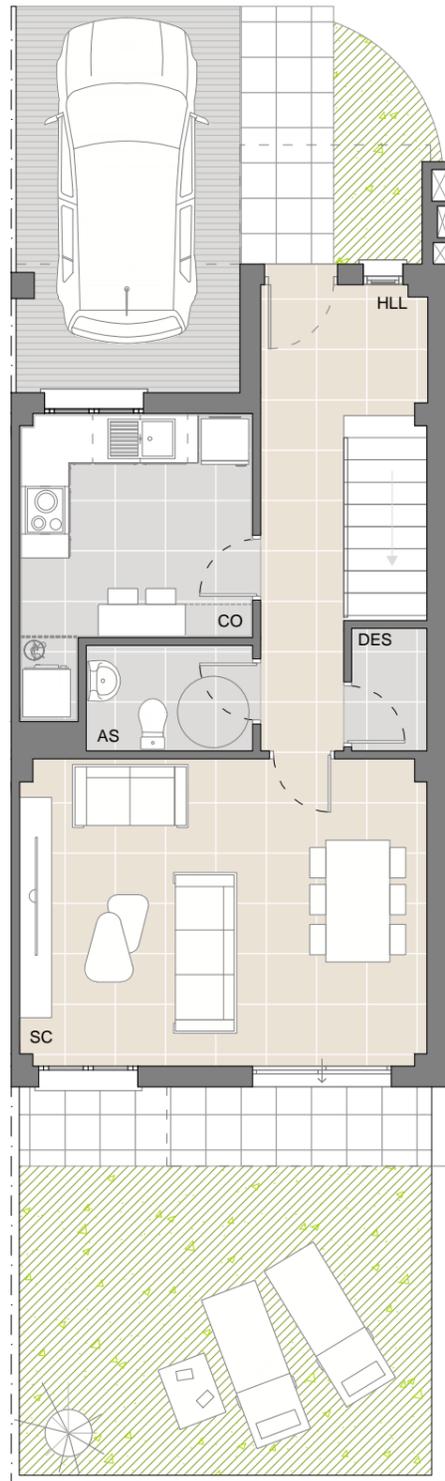

PLANTA BAJA

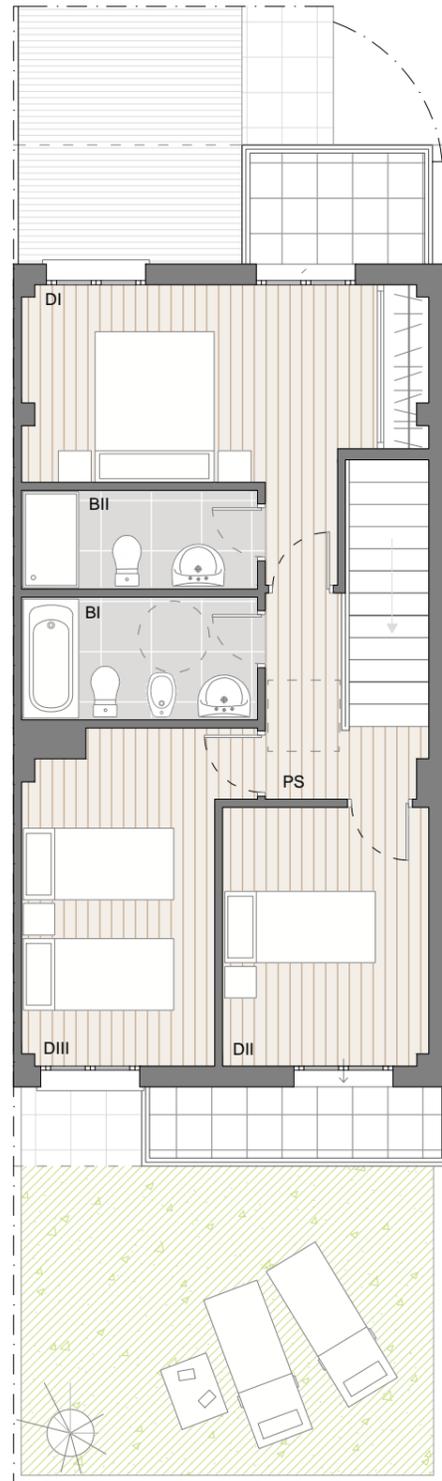

PLANTA PRIMERA

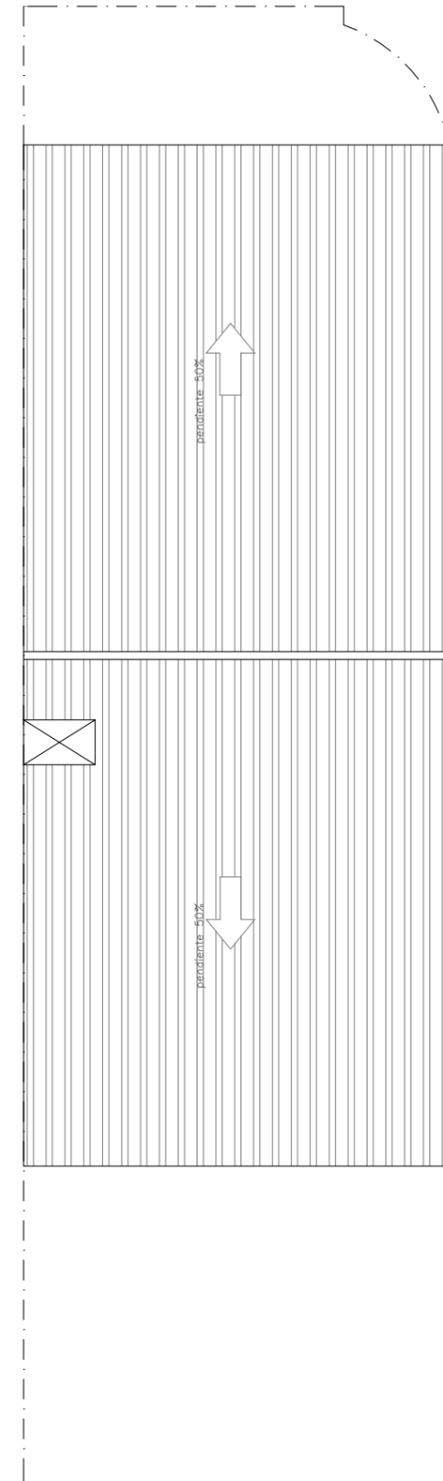

PLANTA DE CUBIERTAS

## SUPERFICIE ÚTIL INTERIOR (m<sup>2</sup>)

### PLANTA BAJA

(SC) Salón-Comedor	19,82 m <sup>2</sup>
(CO) Cocina	8,85 m <sup>2</sup>
(AS) Aseo	2,71 m <sup>2</sup>
(DES) Despensa	1,51 m <sup>2</sup>
(HLL) Distribuidor	8,02 m <sup>2</sup>
(ES) Escalera	4,13 m <sup>2</sup>

### PLANTA PRIMERA

(DI) Dormitorio ppal 1	13,44 m <sup>2</sup>
(DII) Dormitorio 2	8,52 m <sup>2</sup>
(BI) Baño 1	4,48 m <sup>2</sup>
(DIII) Dormitorio 3	10,53 m <sup>2</sup>
(BII) Baño ppal 2	3,60 m <sup>2</sup>
(DIS) Distribuidor	3,68 m <sup>2</sup>
<b>Total Sup. Útil Interior</b>	<b>88,29 m<sup>2</sup></b>


## SUPERFICIE ÚTIL EXTERIOR (m<sup>2</sup>)

Terrazas	7,04 m <sup>2</sup>
<b>Total Sup. Útil Exterior</b>	<b>7,04 m<sup>2</sup></b>

**TOTAL SUP. ÚTIL (m<sup>2</sup>)** 90,00 m<sup>2</sup>

**TOTAL SUP. CONSTRUIDA\* (m<sup>2</sup>)** 113,54 m<sup>2</sup>

## SITUACIÓN EN URBANIZACIÓN (fase 1)

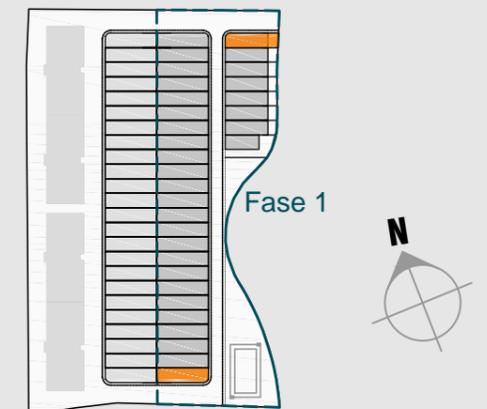

\*Superficie construida cerrada + terrazas