



PLANTA BAJA

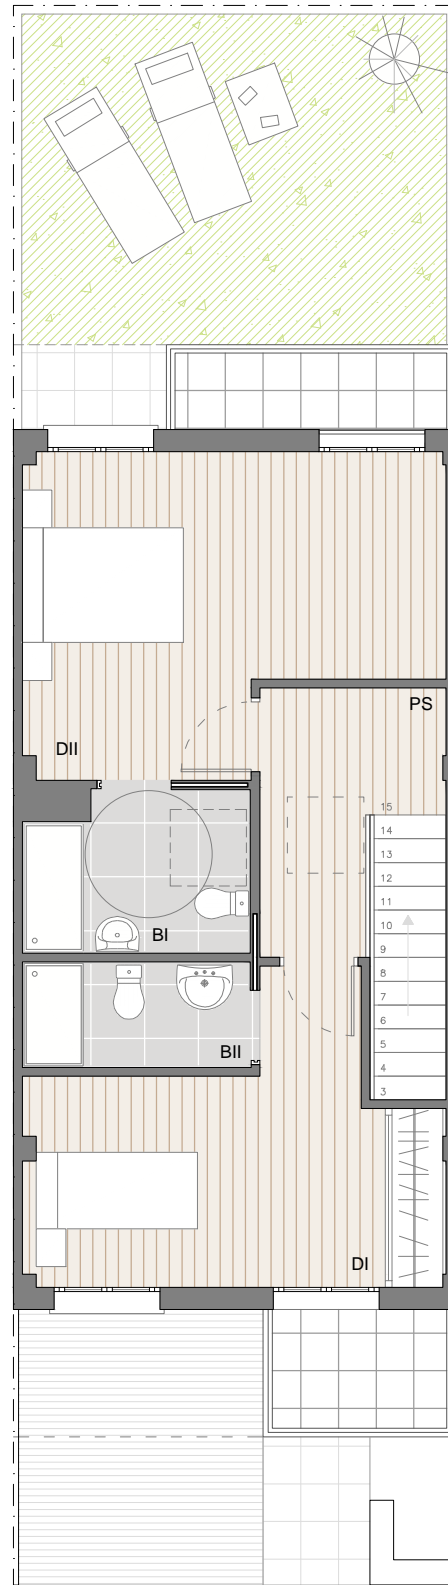

PLANTA PRIMERA

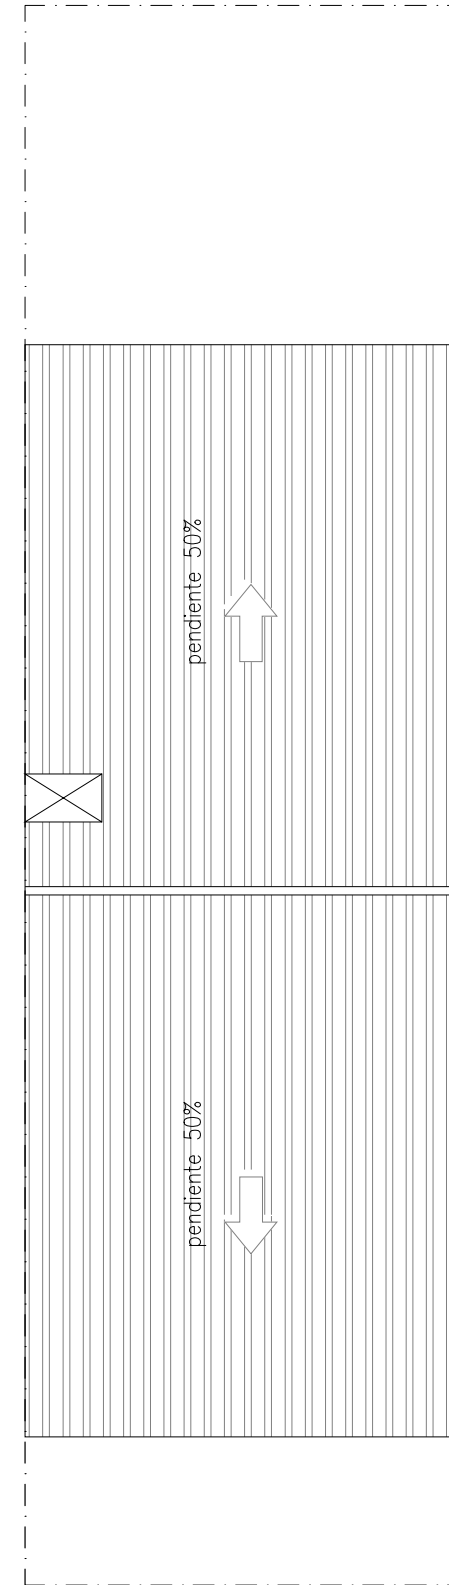

PLANTA DE CUBIERTAS

TIPO 6 _Accesible

SUPERFICIE ÚTIL INTERIOR (m²)

PLANTA BAJA

(SC) Salón-Comedor	20,09 m ²
(CO) Cocina	8,42 m ²
(AS) Aseo	2,54 m ²
(HLL) Distribuidor	8,95 m ²
(ES) Escalera	3,53 m ²

PLANTA PRIMERA

(DI) Dormitorio ppal 1	13,59 m ²
(DII) Dormitorio 2	16,60 m ²
(BI) Baño 1	4,78 m ²
(BII) Baño ppal 2	3,27 m ²
(DIS) Distribuidor	5,56 m ²
Total Sup. Útil Interior	85,94 m²


SUPERFICIE ÚTIL EXTERIOR (m²)

Terrazas	6,26 m ²
Total Sup. Útil Exterior	6,26 m²

TOTAL SUP. ÚTIL (m²) 89,07 m²

TOTAL SUP. CONSTRUIDA* (m²) 107,05 m²

SITUACIÓN EN URBANIZACIÓN (fase 1)

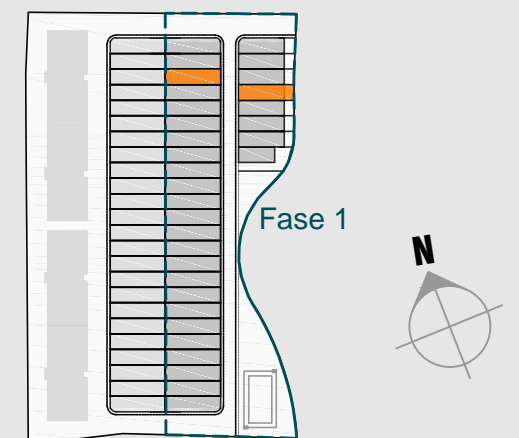

*Superficie construida cerrada + terrazas